


Zat. 1

RZUT PARTERU

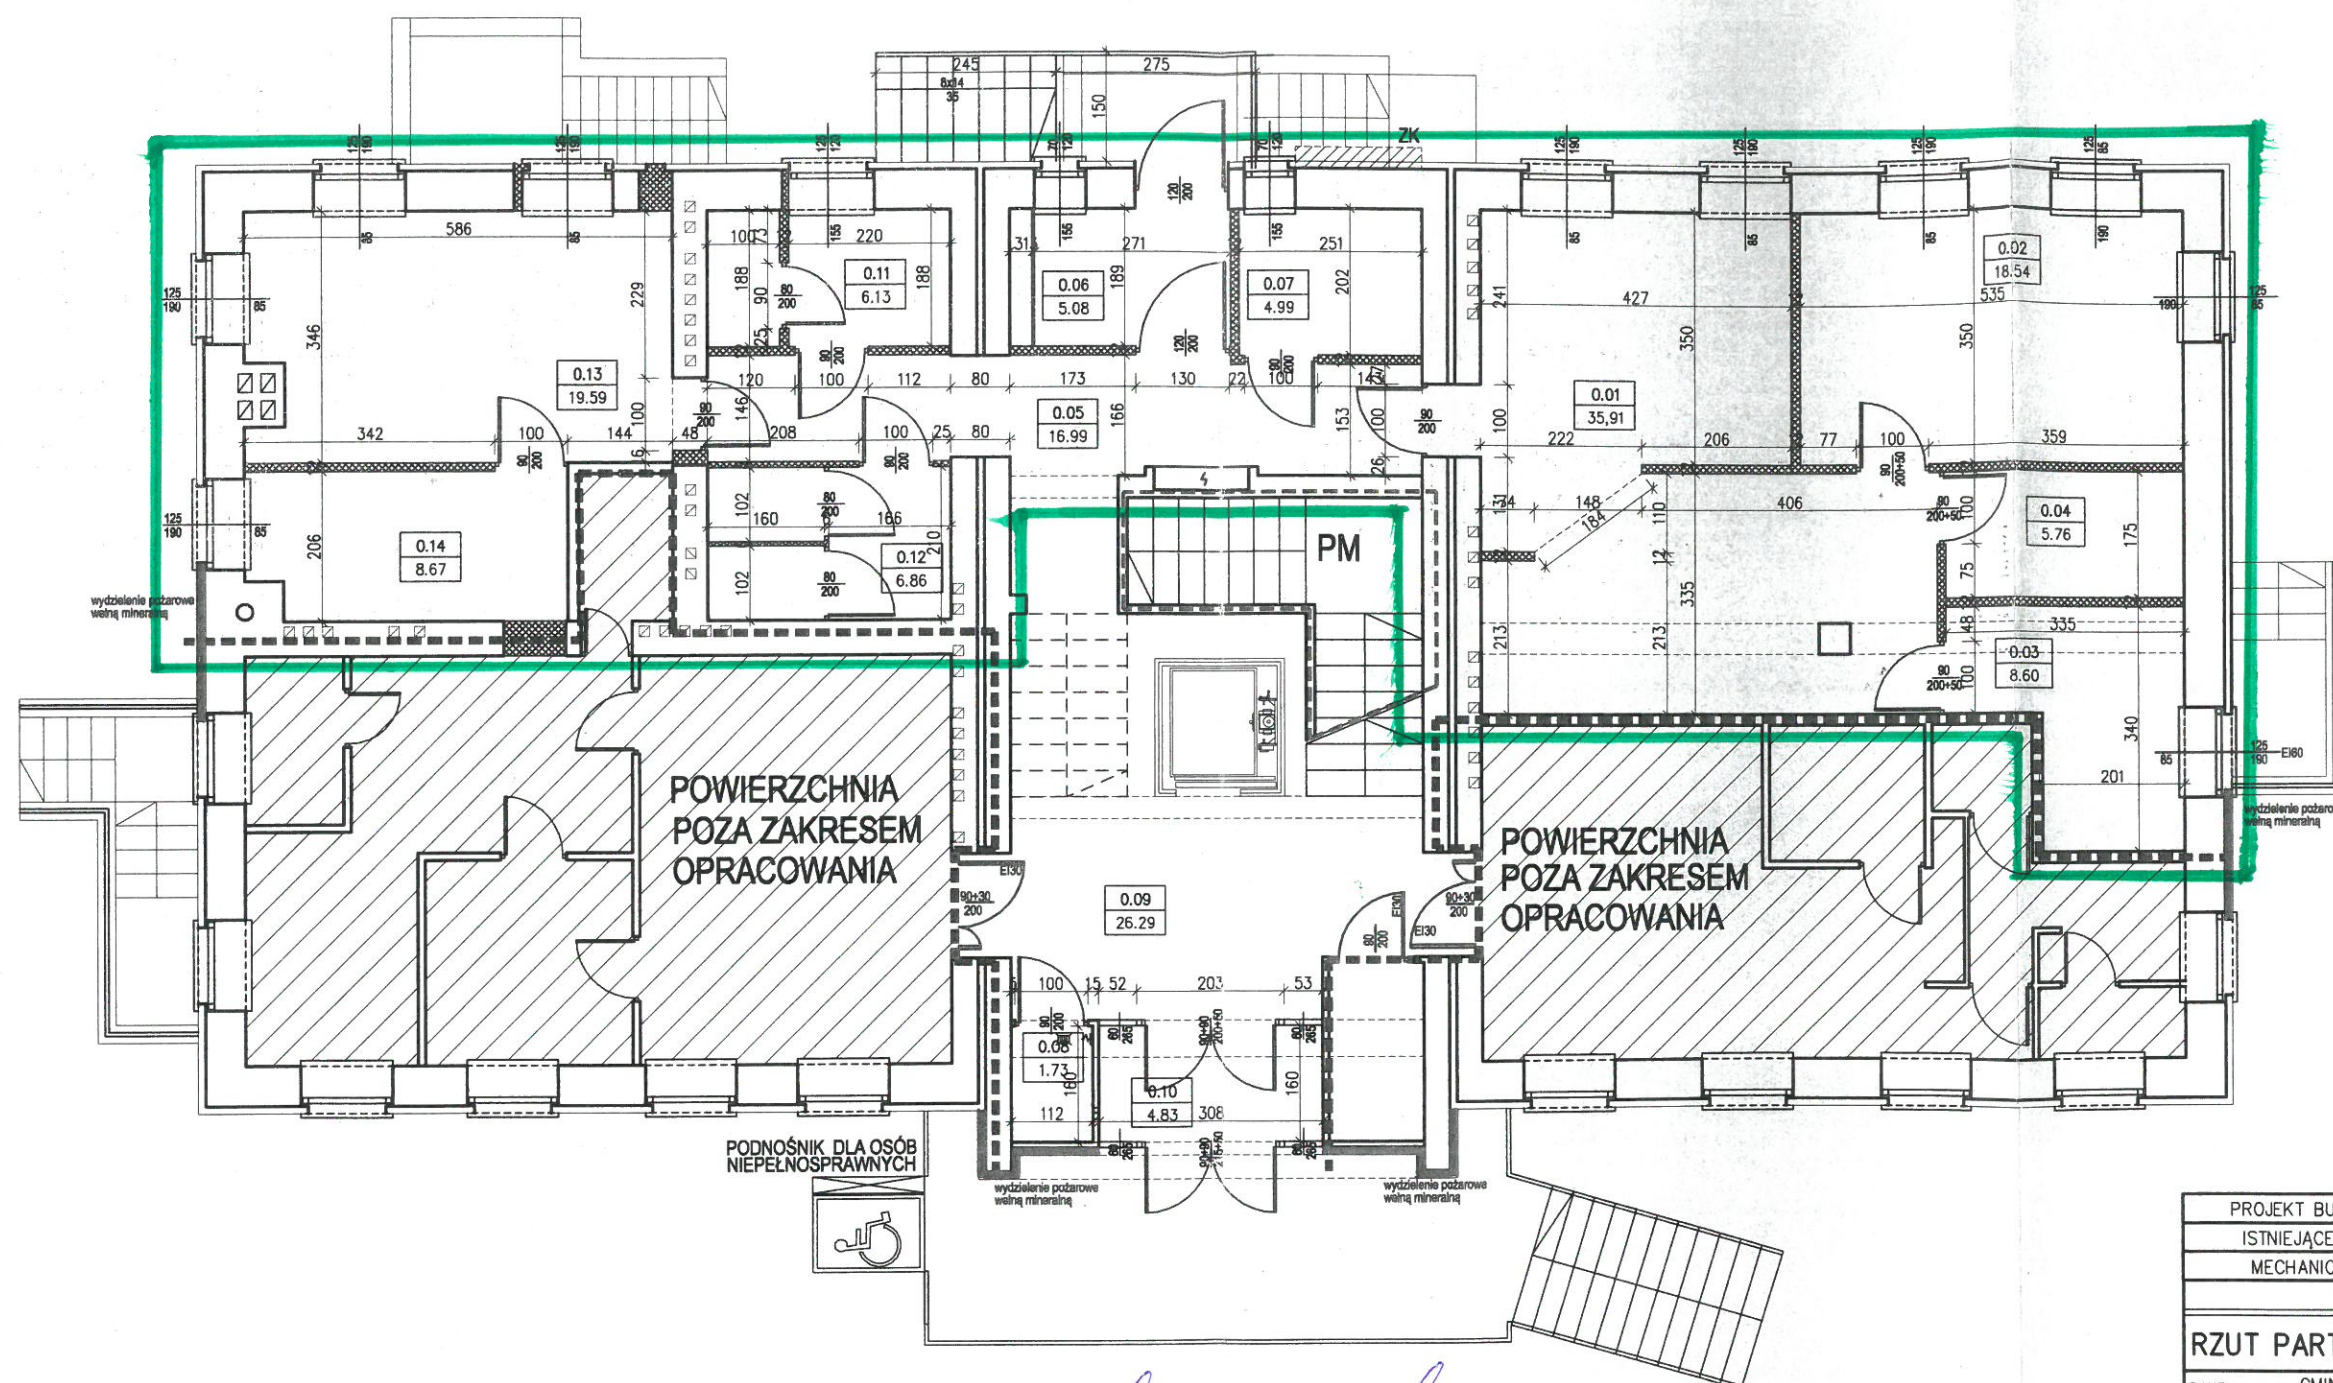

— zakres robót wyburzeniowych, murych, konstrukcyjnych wraz ze stolarką okienną i drzwiową

PROJEKT BUDOWLANY ROZBUDOWY I PRZEBUDOWY ISTNIEJĄCEGO BUDYNKU WRAZ Z WENTYLACJĄ MECHANICZNĄ PRZY UL. GŁÓWNEJ W WYRACH	
SKALA 1:100	BRANZA: ARCHITEKTURA
RZUT PARTERU—zamurowania	NR RYSUNKU: A2
DANE INWESTORA: GMINA WYRY ul. Główna 133, 43-175 Wiry	marzec 2021
ADRES BUDOWY: Wiry, ul. Główna 58	
PROJEKTOWAŁ: mgr inż. arch. Maciej Pindur 149/02 i 646/86 Spec. Architektoniczna	PODPIS:
SPRAWDZIŁ: mgr inż. arch. Agnieszka Szulc 46/SLOKK/2016/II Spec. Architektoniczna	PODPIS:
Pracownia Projektowa "PIK" s.c. Anna i Maciej PINDUROWIE 44-240 ZORY, ul. Szeroka 24 tel. 0*32 434-42-20 www.pik.pl e-mail: biuro@pik.pl	