


Przekrój typowy remontowanej nawierzchni ul. Kasrowicza

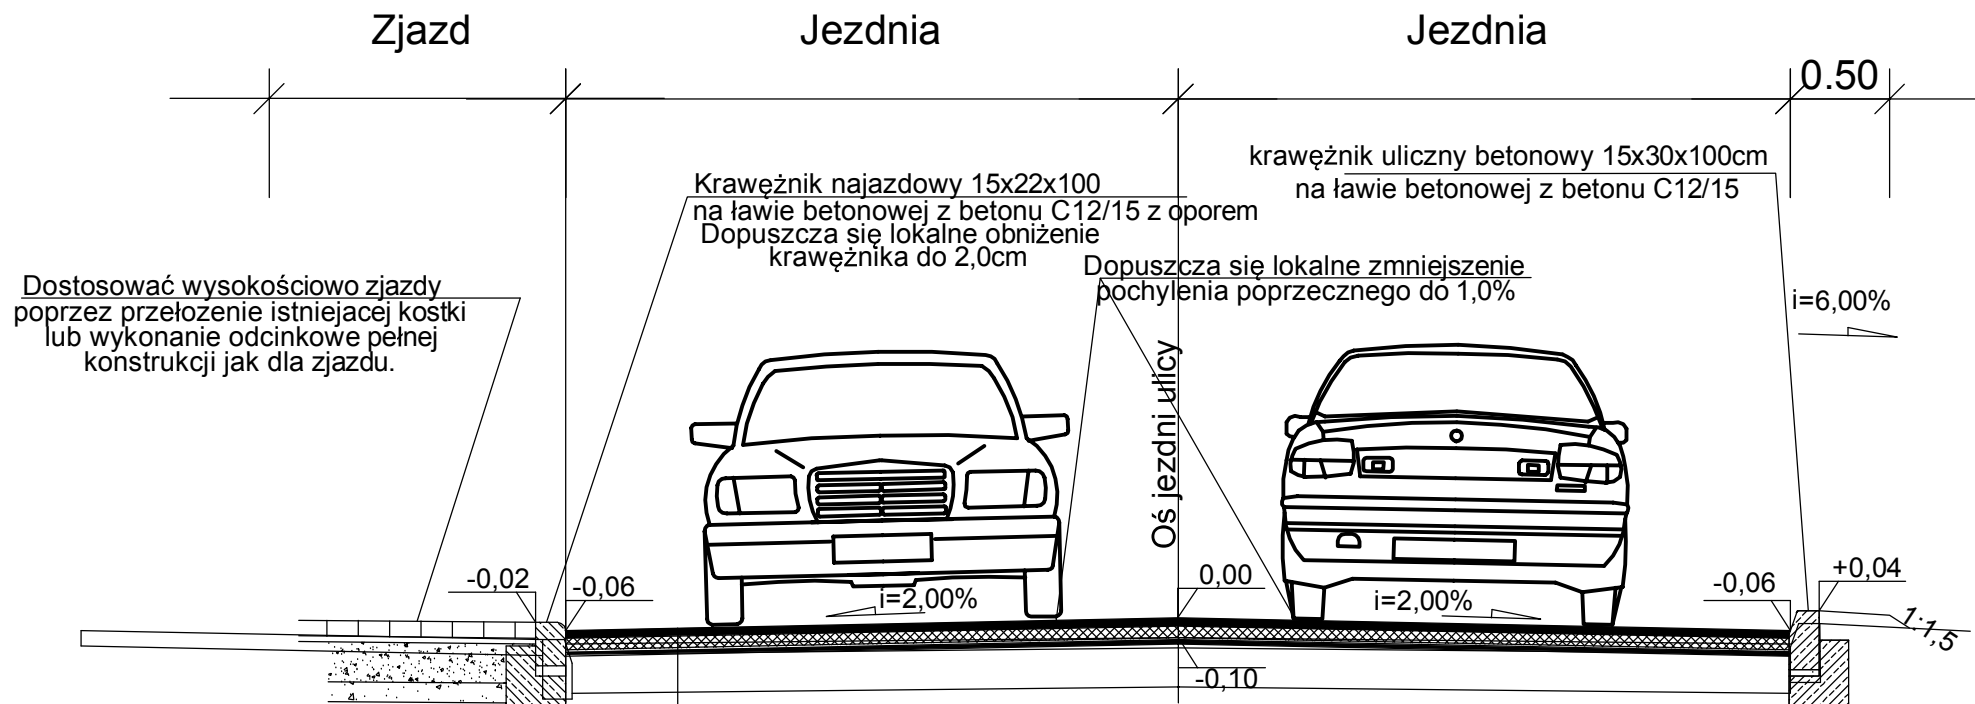

Konstrukcja nawierzchni remontowanej jezdni

- 4 cm warstwa ścieralna z betonu asfaltowego AC 8S Asfalt wielorodzajowy 50/70
- oczyszczenie i skroplenie amulsją asfaltową nawierzchni
- 2 do 4 cm warstwa wiążąca z b.a. AC 16W Asfalt 50/70
- oczyszczenie i skroplenie amulsją asfaltową istniejącej nawierzchni