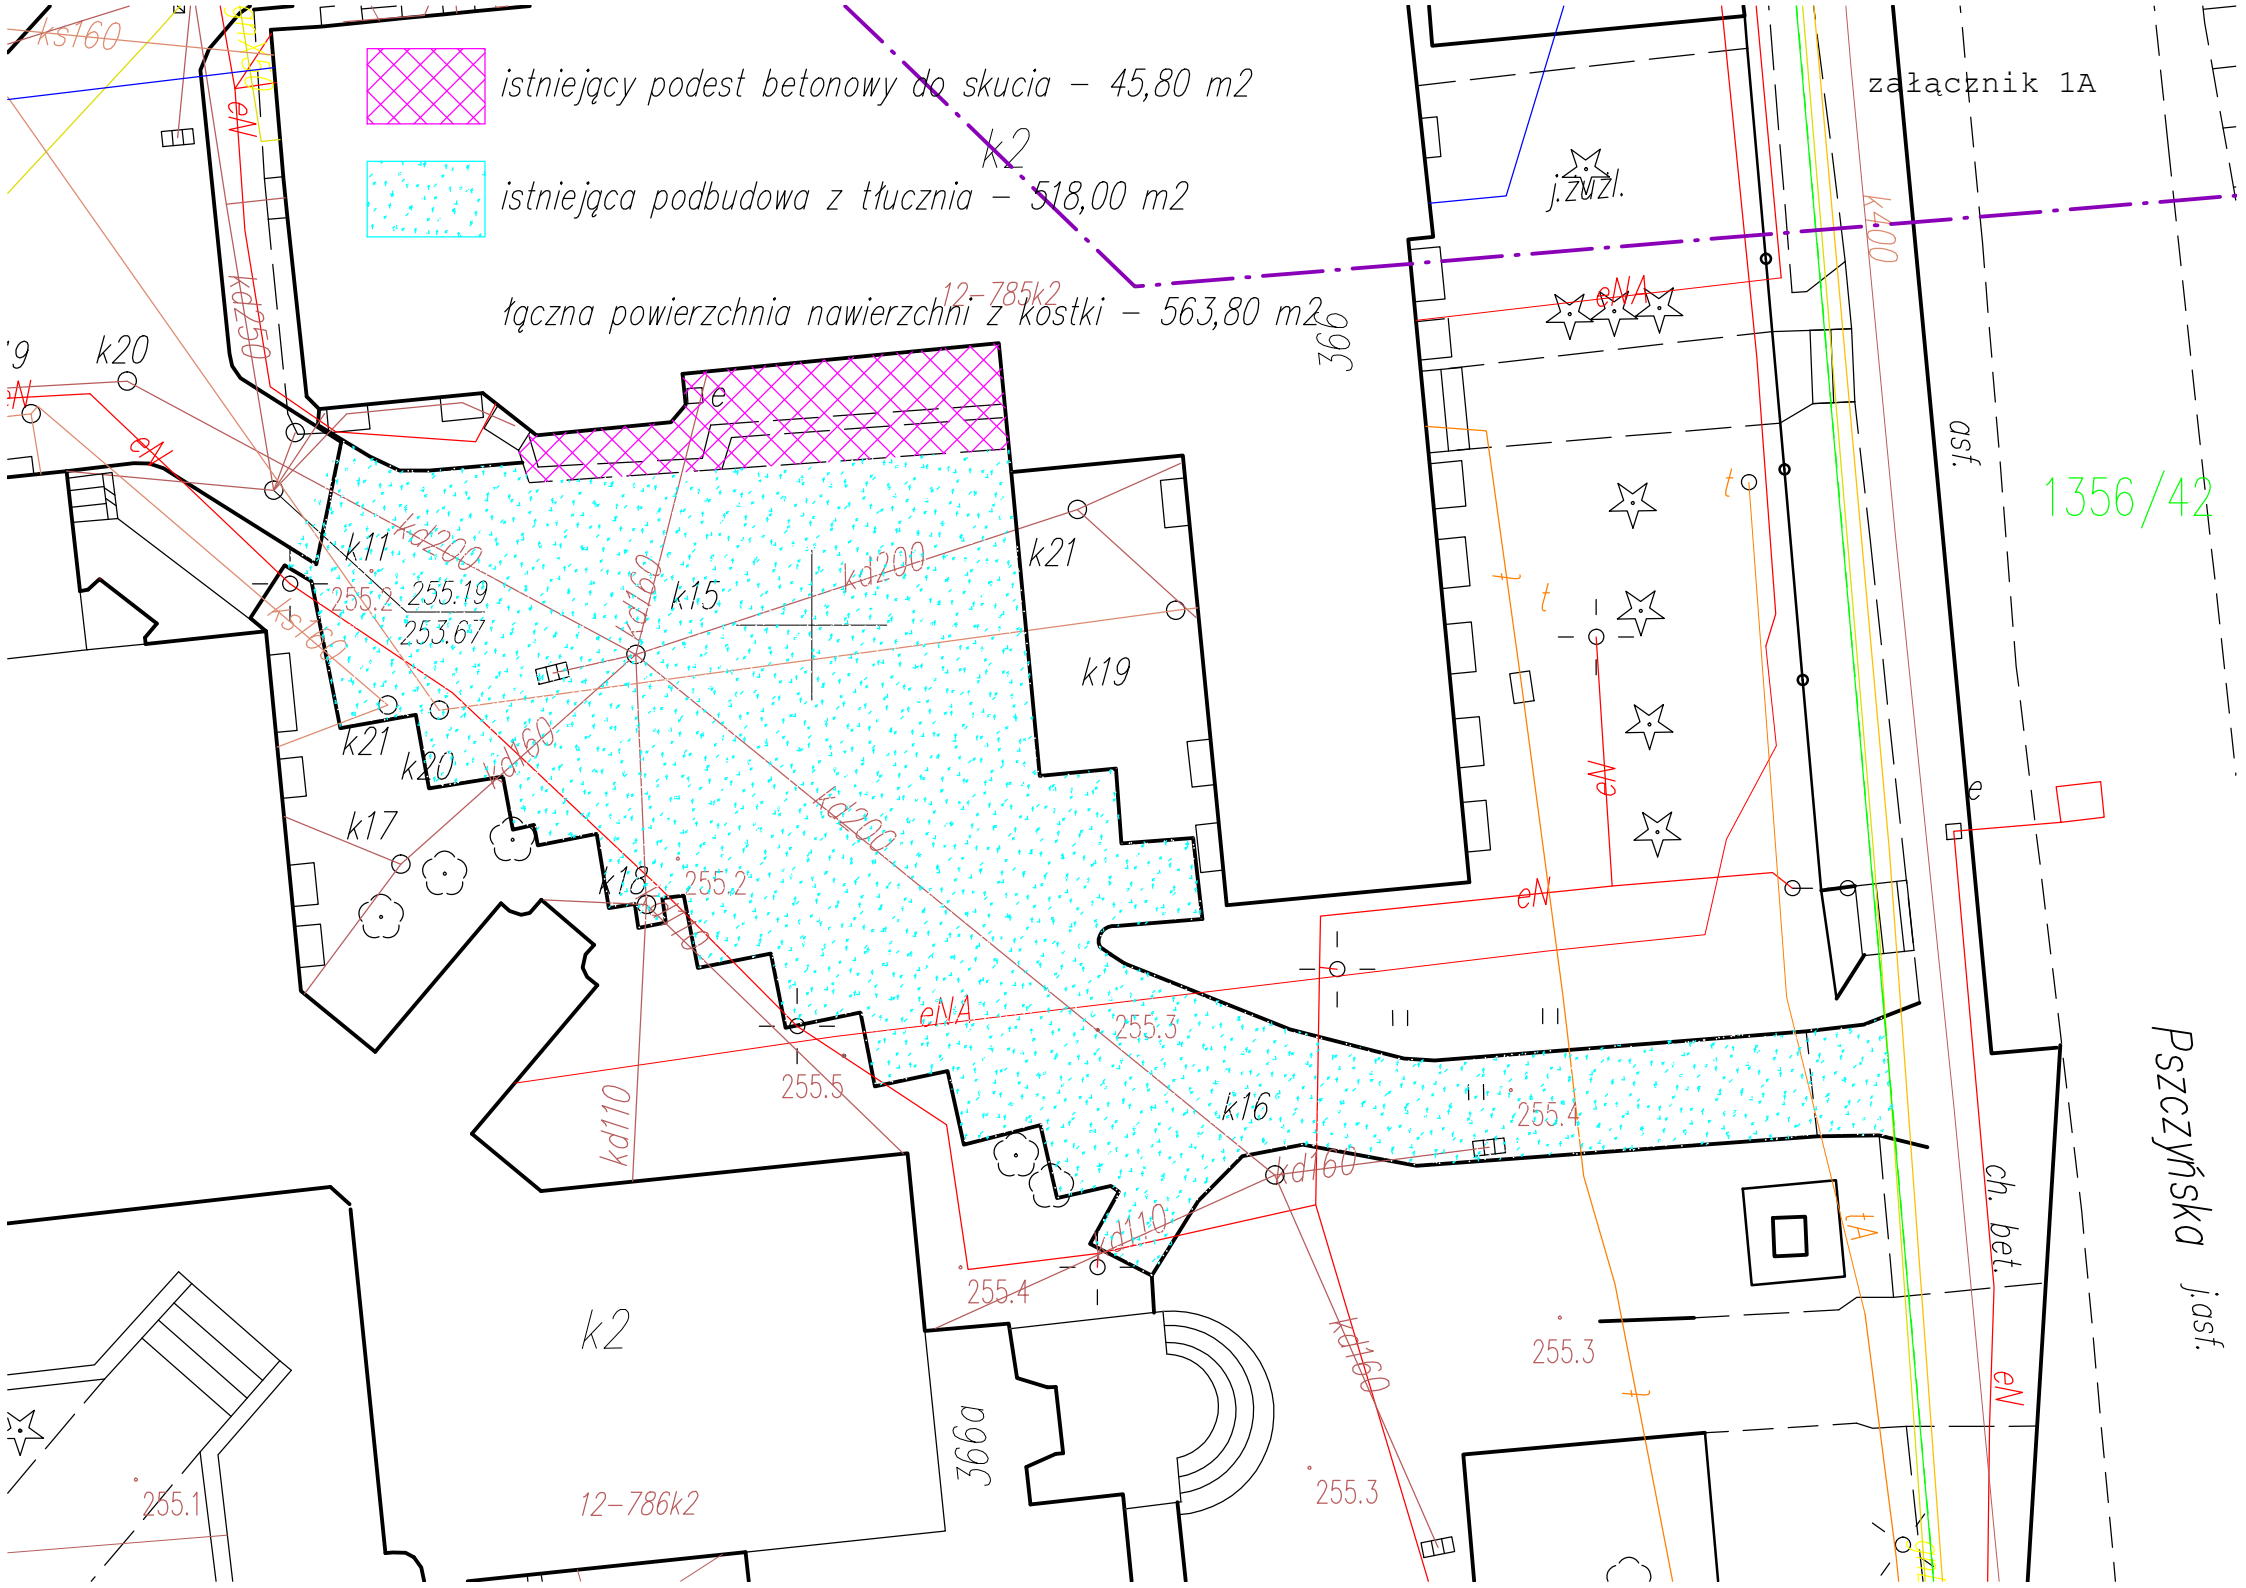
istniejący podest betonowy do skucia – 45,80 m2
istniejąca podbudowa z tłucznia – 518,00 m2
łączna powierzchnia nawierzchni z kostki – 563,80 m2
załącznik 1A
k2
j.zuzl.
k20
k11
k21
k15
k19
k17
k18
k16
k2
366
366a
1356/42
Pszczyńska
j.asf.
ch. bet.
asf.
12–785k2
12–786k2
255.2
255.19
253.67
255.5
255.4
255.3
255.1
eN
eNA
kd200
kd160
kd110
ks160
kd250
k400
tA