

PRZEKROJE DROGOWE I CHODNIKOWE


[D5] plac Zagrody Śląskiej	
1.	10 cm kostka granitowa – kolorystyka nawierzchni wg rysunku D-6
2.	3 cm podsypka piaskowa,
3.	10 cm podbudowa z tłucznia kamiennego o granulacji 0–40 mm
4.	istniejące podłoże

[D4] plac Zagrody Śląskiej	
1.	6 cm kostka betonowa płukana – kolorystyka nawierzchni wg rysunku D-6
2.	3 cm podsypka piaskowa,
3.	10 cm podbudowa z tłucznia kamiennego o granulacji 0–40 mm
4.	istniejące podłoże

[D3] chodniki	
1.	6 cm kostka betonowa – kolorystyka nawierzchni wg rysunku D-6
2.	3 cm podsypka piaskowa,
3.	10 cm podbudowa z tłucznia kamiennego o granulacji 0–40 mm
4.	istniejące podłoże

[D1] parkingi – pas drogowy	
1.	8 cm kostka betonowa prostokątna koloru czarnego – kolorystyka nawierzchni wg rysunku D-6 - do wykonania
2.	10 cm górna warstwa podbudowy z tłucznia kamiennego o granulacji 0–40 mm zaklinowanego kłiecem kamiennym 5–25 mm, - do wykonania
3.	20 cm dolna warstwa podbudowy z tłucznia kamiennego o granulacji 40–60 mm, - wykonana
4.	10 cm warstwa odcinająca z piasku, - wykonana
5.	istniejące podłoże


[D2] parkingi – miejsca parkingowe	
1.	8 cm kostka betonowa prostokątna koloru szarego, obramowania miejsc postojowych z kostki koloru czerwonego – kolorystyka nawierzchni wg rysunku D-6 - do wykonania
2.	3 cm podsypka cementowo – piaskowa, - do wykonania
3.	10 cm górna warstwa podbudowy z tłucznia kamiennego o granulacji 0–40 mm zaklinowanego kłiecem kamiennym 5–25 mm, - do wykonania
4.	20 cm dolna warstwa podbudowy z tłucznia kamiennego o granulacji 40–60 mm, - wykonana
5.	10 cm warstwa odcinająca z piasku, - wykonana
6.	istniejące podłoże

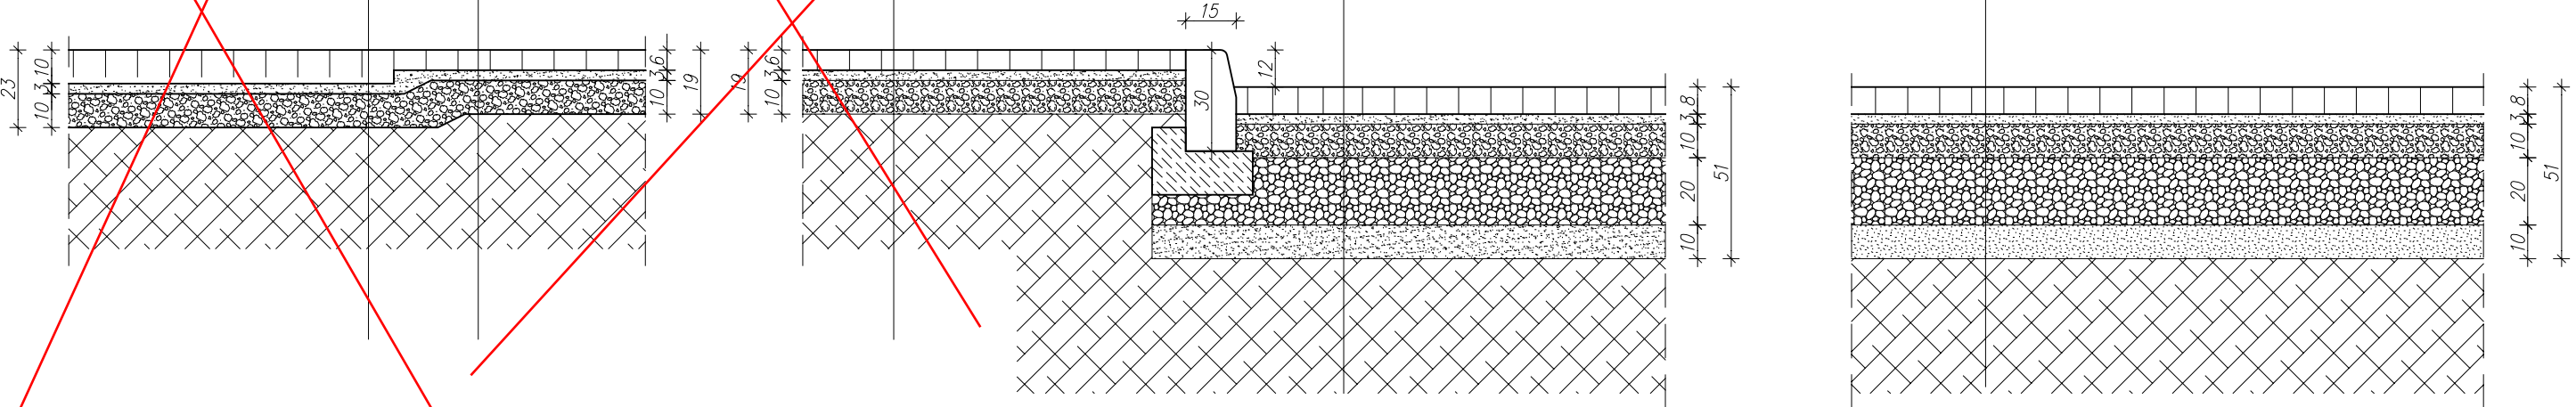

WYKOŃCZENIE NAWIERCHNI DROGOWYCH WOKOŁO WPUSTÓW I STUDZIENEK KANALIZACYJNYCH

PARKINGI I DRÓGI	
1.	8 cm kostka betonowa
2.	3 cm podsypka cementowo – piaskowa,
3.	10 cm górna warstwa podbudowy z tłucznia kamiennego o granulacji 0–40 mm zaklinowanego kłiecem kamiennym 5–25 mm,
4.	20 cm dolna warstwa podbudowy z tłucznia kamiennego o granulacji 40–60 mm,
5.	10 cm warstwa odcinająca z piasku,
6.	istniejące podłoże

wypełnienie z kostki granitowej gr. 8cm  
wokóło wpustów drogowych i studzienek  
kanalizacyjnych  
kolor grafitowy – w pasie drogowym  
kolor szary – w pasie miejsc postojowych

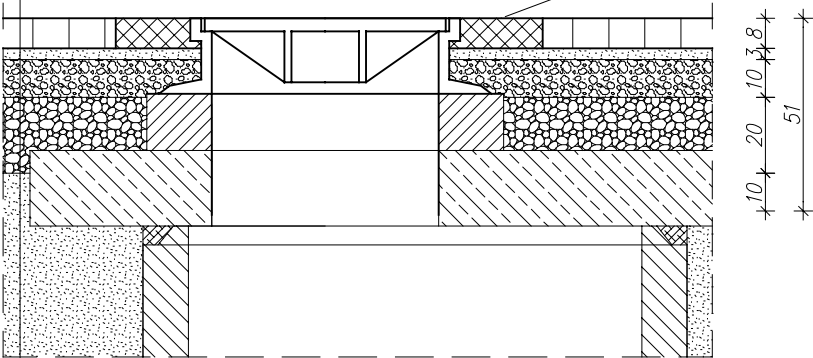

PRZEDSIĘBIORSTWO PROJEKTOWO-BUDOWLANE 43-100 Tychy ul. Skowronków 4 tel. (032) 218-11-87 w. 11 tel. kom. 0-691-12-99-66	
INWESTOR: GMINA WYRY 43-175 WYRY ul. Dąbrowszczaków 133	
TEMAT, OBIEKT: Budowa Zagrody Śląskiej wraz z parkingami i mini amfiteatrem przy budynku Domu Kultury ul. Pszczyńska 366	
NAZWA RYSUNKU: PLAN DRÓG I PARKINGÓW - przekroje drogowe cz. 1	BRANŻA: DROGI
SKALA: 1:20	NUMER RYSUNKU: D-2
AUTORZY PROJEKTU: mgr inż. arch. Krystyna GRÓŃSKA nr upr. 684/83 inż. Jerzy KUTYNIA nr upr. 2/2001 mgr inż. Dariusz BIŃKOWSKI	STADIUM: PROJEKT BUDOWLANO-WYKONAWCZY DATA: październik 2008