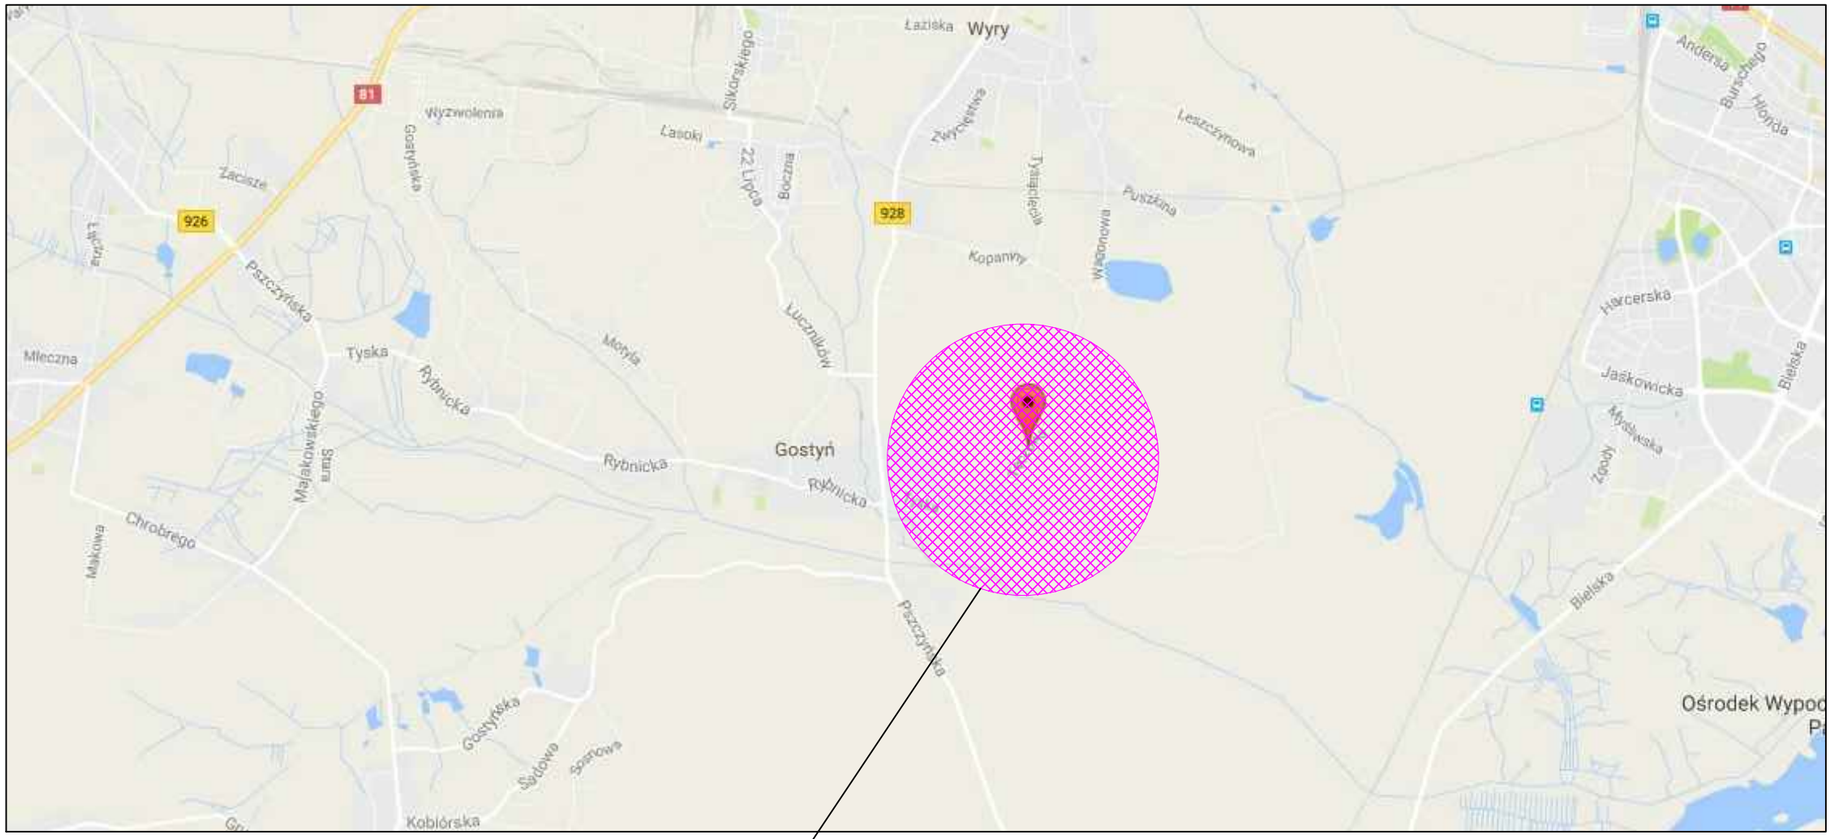

Rysunek podlega ochronie prawnej zgodnie z zapisami Ustawy z dnia 04.02.1994 o Prawie autorskim i prawach pokrewnych. Powielanie oraz wykorzystanie rysunku bez zgody autora jest zabronione.

"ARCUS" S.C. 43-190 Mikołów ul. Wolności 15
tel./fax 032 322-50-05, 0-691-371-388

INWESTOR:	**GMINA WYRY** **ul. Dąbrowszczaków 133, 43-175 Wyry**			
LOKALIZACJA INWESTYCJI:	**UL. TĘCZOWA W GOSTYNI**			
TEMAT:	**Koncepcja remontu ulicy Tęczowej - wariant I**			
PROJEKTOWAŁ:	**mgr. inż. Tomasz RADZIEJ**	SLK/0607/ PWOK/04		DATA: 11.2016
SPRAWDZIŁ:				SKALA: -
NAZWA RYSUNKU:	**ORIENTACJA**			NR RYS.: **PAB/D-1**