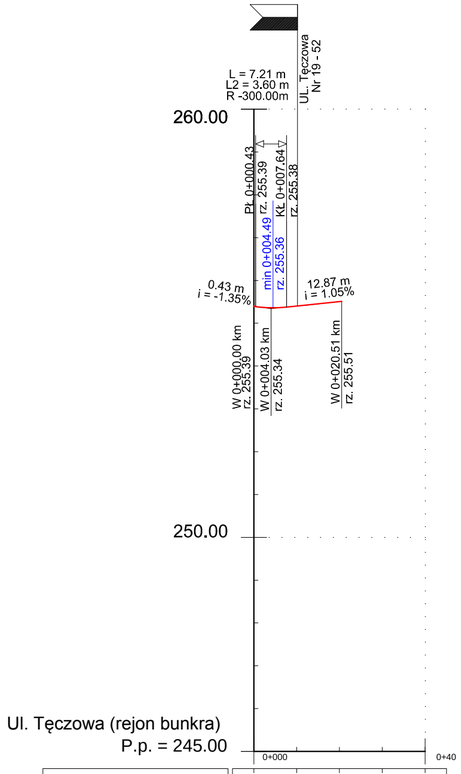

Ul. Tęczowa (rejon bunkra)
P.p. = 245.00

Głębokość wykopu:										
Wysokość nasypu:										
Rzędne projektowane:	255.39	255.40	255.51							
Łuki pionowe i pochylenia:	L = 0.43 i = -1.35%	L = 7.21 L2 = 3.60 L1 = 3.60 R = -300.00	L = 12.87 i = 1.05%							
Rzędne istniejące:	255.39	255.40	255.51							
Proste i łuki poziome:	L = 10.22	L = 10.30								
Kilometraż:	0+000.00	0+010.00	0+020.00	0+030.00	0+040.00					

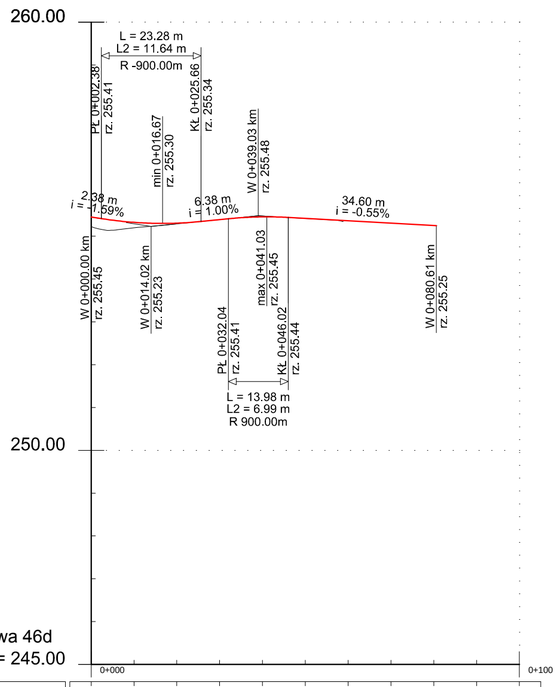

Ul. Tęczowa 46d
P.p. = 245.00

Głębokość wykopu:										
Wysokość nasypu:	0.13	0.30	0.62	0.97	1.23	1.45	1.69	1.91		
Rzędne projektowane:	255.45	255.32	255.31	255.39	255.45	255.42	255.36	255.31	255.25	
Łuki pionowe i pochylenia:	L = 2.38 i = -1.59%	L = 23.28 L2 = 11.64 L1 = 11.64 R = -900.00	L = 6.38 i = 1.00%	L = 13.98 L2 = 6.99 L1 = 6.99 R = 900.00	L = 34.60 i = -0.55%					
Rzędne istniejące:	255.45									
Proste i łuki poziome:	R = 6.00 L = 5.96	L = 0.25	L = 22.73	R = 250.00 L = 17.97	L = 0.00	L = 33.70				
Kilometraż:	0+000.00	0+010.00	0+020.00	0+030.00	0+040.00	0+050.00	0+060.00	0+070.00	0+080.00	0+090.00	0+100.00

LEGENDA

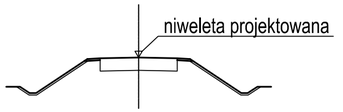

niweleta projektowana

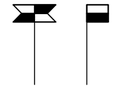

skrzyżowanie z jezdnią o naw. asfaltowej/ grunt.

ścieki betonowy trójkątny

"ARCUS" S.C. 43-190 Mikołów ul. Wolności 15
tel./fax 032 322-50-05, 0-691-371-388

INWESTOR:	GMINA WYRY ul. Dąbrowszczaków 133, 43-175 Wyry			
LOKALIZACJA INWESTYCJI:	UL. TĘCZOWA W GOSTYNI			
TEMAT:	Koncepcja remontu ulicy Tęczowej			
PROJEKTOWAŁ:	mgr. inż. Tomasz RADZIEJ	SLK/0607/ PWOK/04		DATA: 11.2016
SPRAWDZIŁ:				SKALA: 1:500
NAZWA RYSUNKU:	PROFIL PODŁUŻNY UL. TĘCZOWA			NR RYS.: PAB/D-4.2

Rysunek przedłożony ochronie prawnej zgodnie z przepisami Ustawy z dnia 04.02.1994 o Prawie Autorskim i Prawach Pokrewnych (Dz.U. 1994 Nr 24 poz. 83 z późniejszymi zmianami)