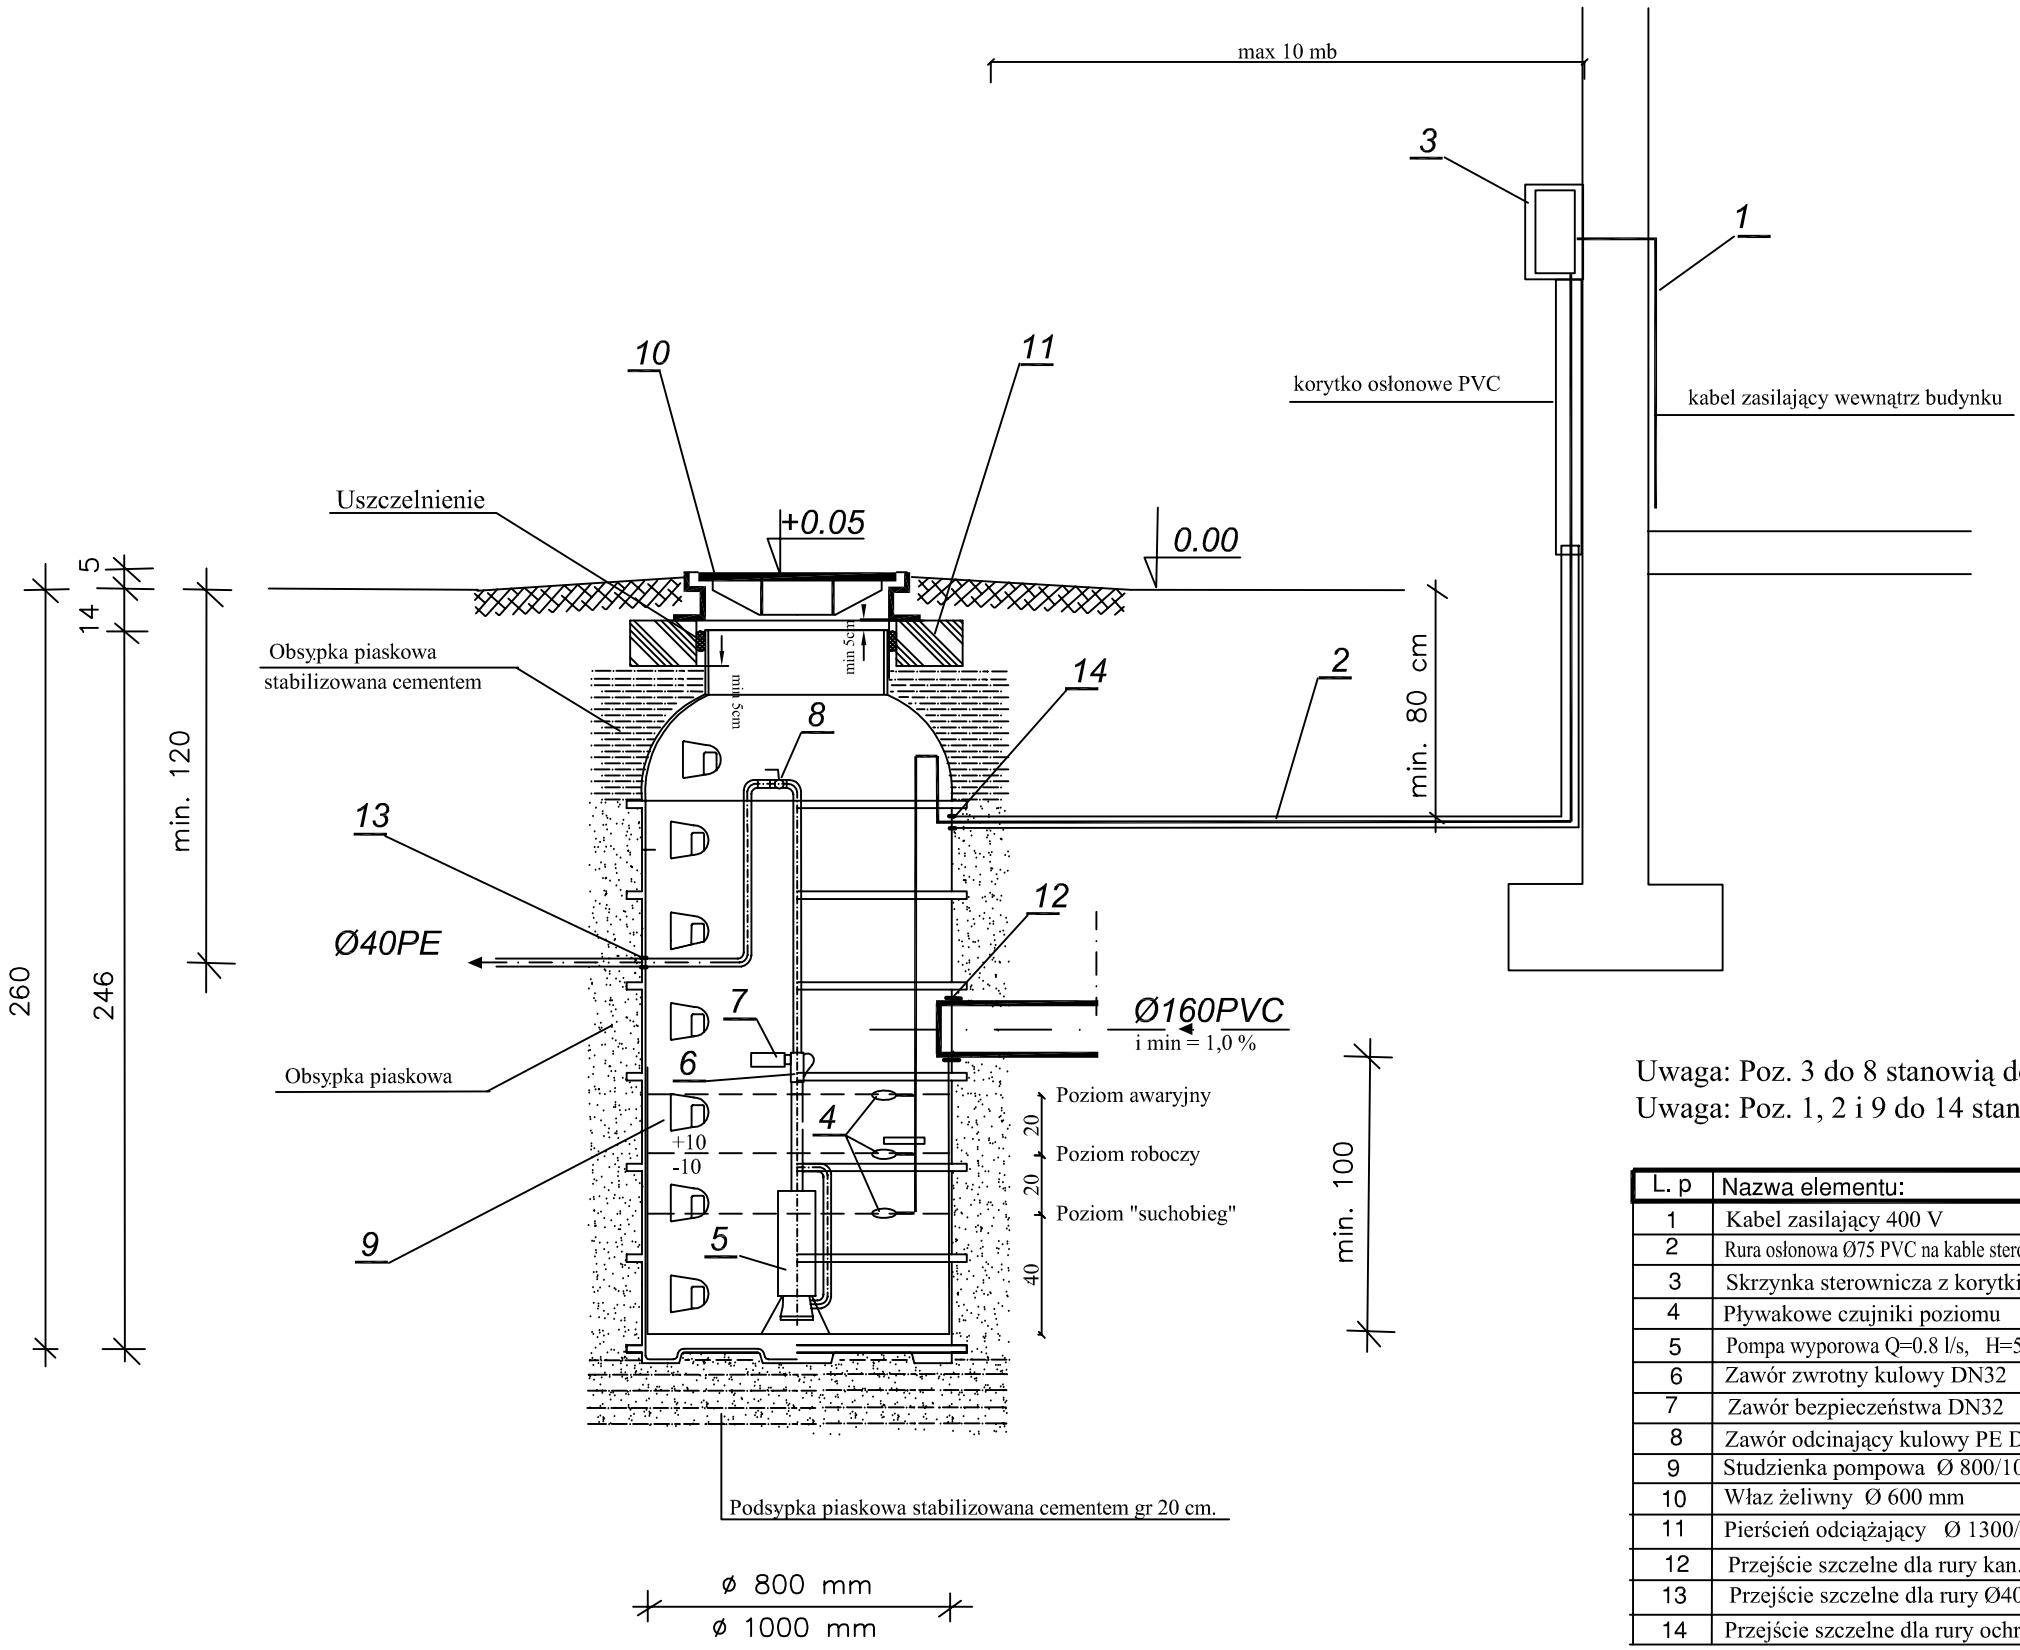

Uwaga: Poz. 3 do 8 stanowią dostawę i montaż technologii pompowni
Uwaga: Poz. 1, 2 i 9 do 14 stanowią dostawę i montaż własny

L. p	Nazwa elementu:	Jedn.	Ilość	Mat.	Uwagi :
1	Kabel zasilający 400 V	mb	10		wyk. własne
2	Rura osłonowa Ø75 PVC na kable sterownicze i zasilający	mb	11		wyk. własne
3	Skrzynka sterownicza z korytkiem osłonowym	szt.	1		dost. technol.
4	Pływakowe czujniki poziomu	szt	3		dost. technol.
5	Pompa wyporowa Q=0.8 l/s, H=50 m, P=1,1 kW	szt.	1		dost. technol.
6	Zawór zwrotny kulowy DN32	szt.	1		dost. technol.
7	Zawór bezpieczeństwa DN32	szt.	1		dost. technol.
8	Zawór odcinający kulowy PE DN32	szt.	1		dost. technol.
9	Studzienka pompowa Ø 800/1000 mm	szt.	1	PE	prefabrykat z PE
10	Właz żeliwny Ø 600 mm	szt.	1	żel.	prefabrykat
11	Pierścień odciążający Ø 1300/650 mm, h=15	szt.	1	bet.B40	prefabr. żelbet.
12	Przejście szczelne dla rury kan. Ø160 PVC	szt.	1	PVC	prefabrykat
13	Przejście szczelne dla rury Ø40 PE	szt.	1		prefabrykat
14	Przejście szczelne dla rury ochr. 50 PVC	szt.	1		prefabrykat

"NEUSTEIN" s.c. - Krystyna i Andrzej Neustein
Biuro Projektów Wodociągów i Kanalizacji
45-417 Opole ul. Pomarańczowa 22
tel./fax (077) 544-12-98 , kom. 606 954 777

Projektował: mgr inż. Andrzej Neustein
Upr. nr 330/88/Op
Podpis:

Sprawdził: inż. Wiktor Koniuch
Upr. nr 19/86/Op
Podpis:

Załącznik:
Pompownia przydomowa
Skala 1:25

Egz. Nr

Temat: Koncepcja programowa
Obiekt: Kanalizacja sanitarna ciśnieniowa
Lokalizacja: Gostyń
Inwestor: Gmina Wyry
Data: Czerwiec 2007 r.

Rys. Nr **3**