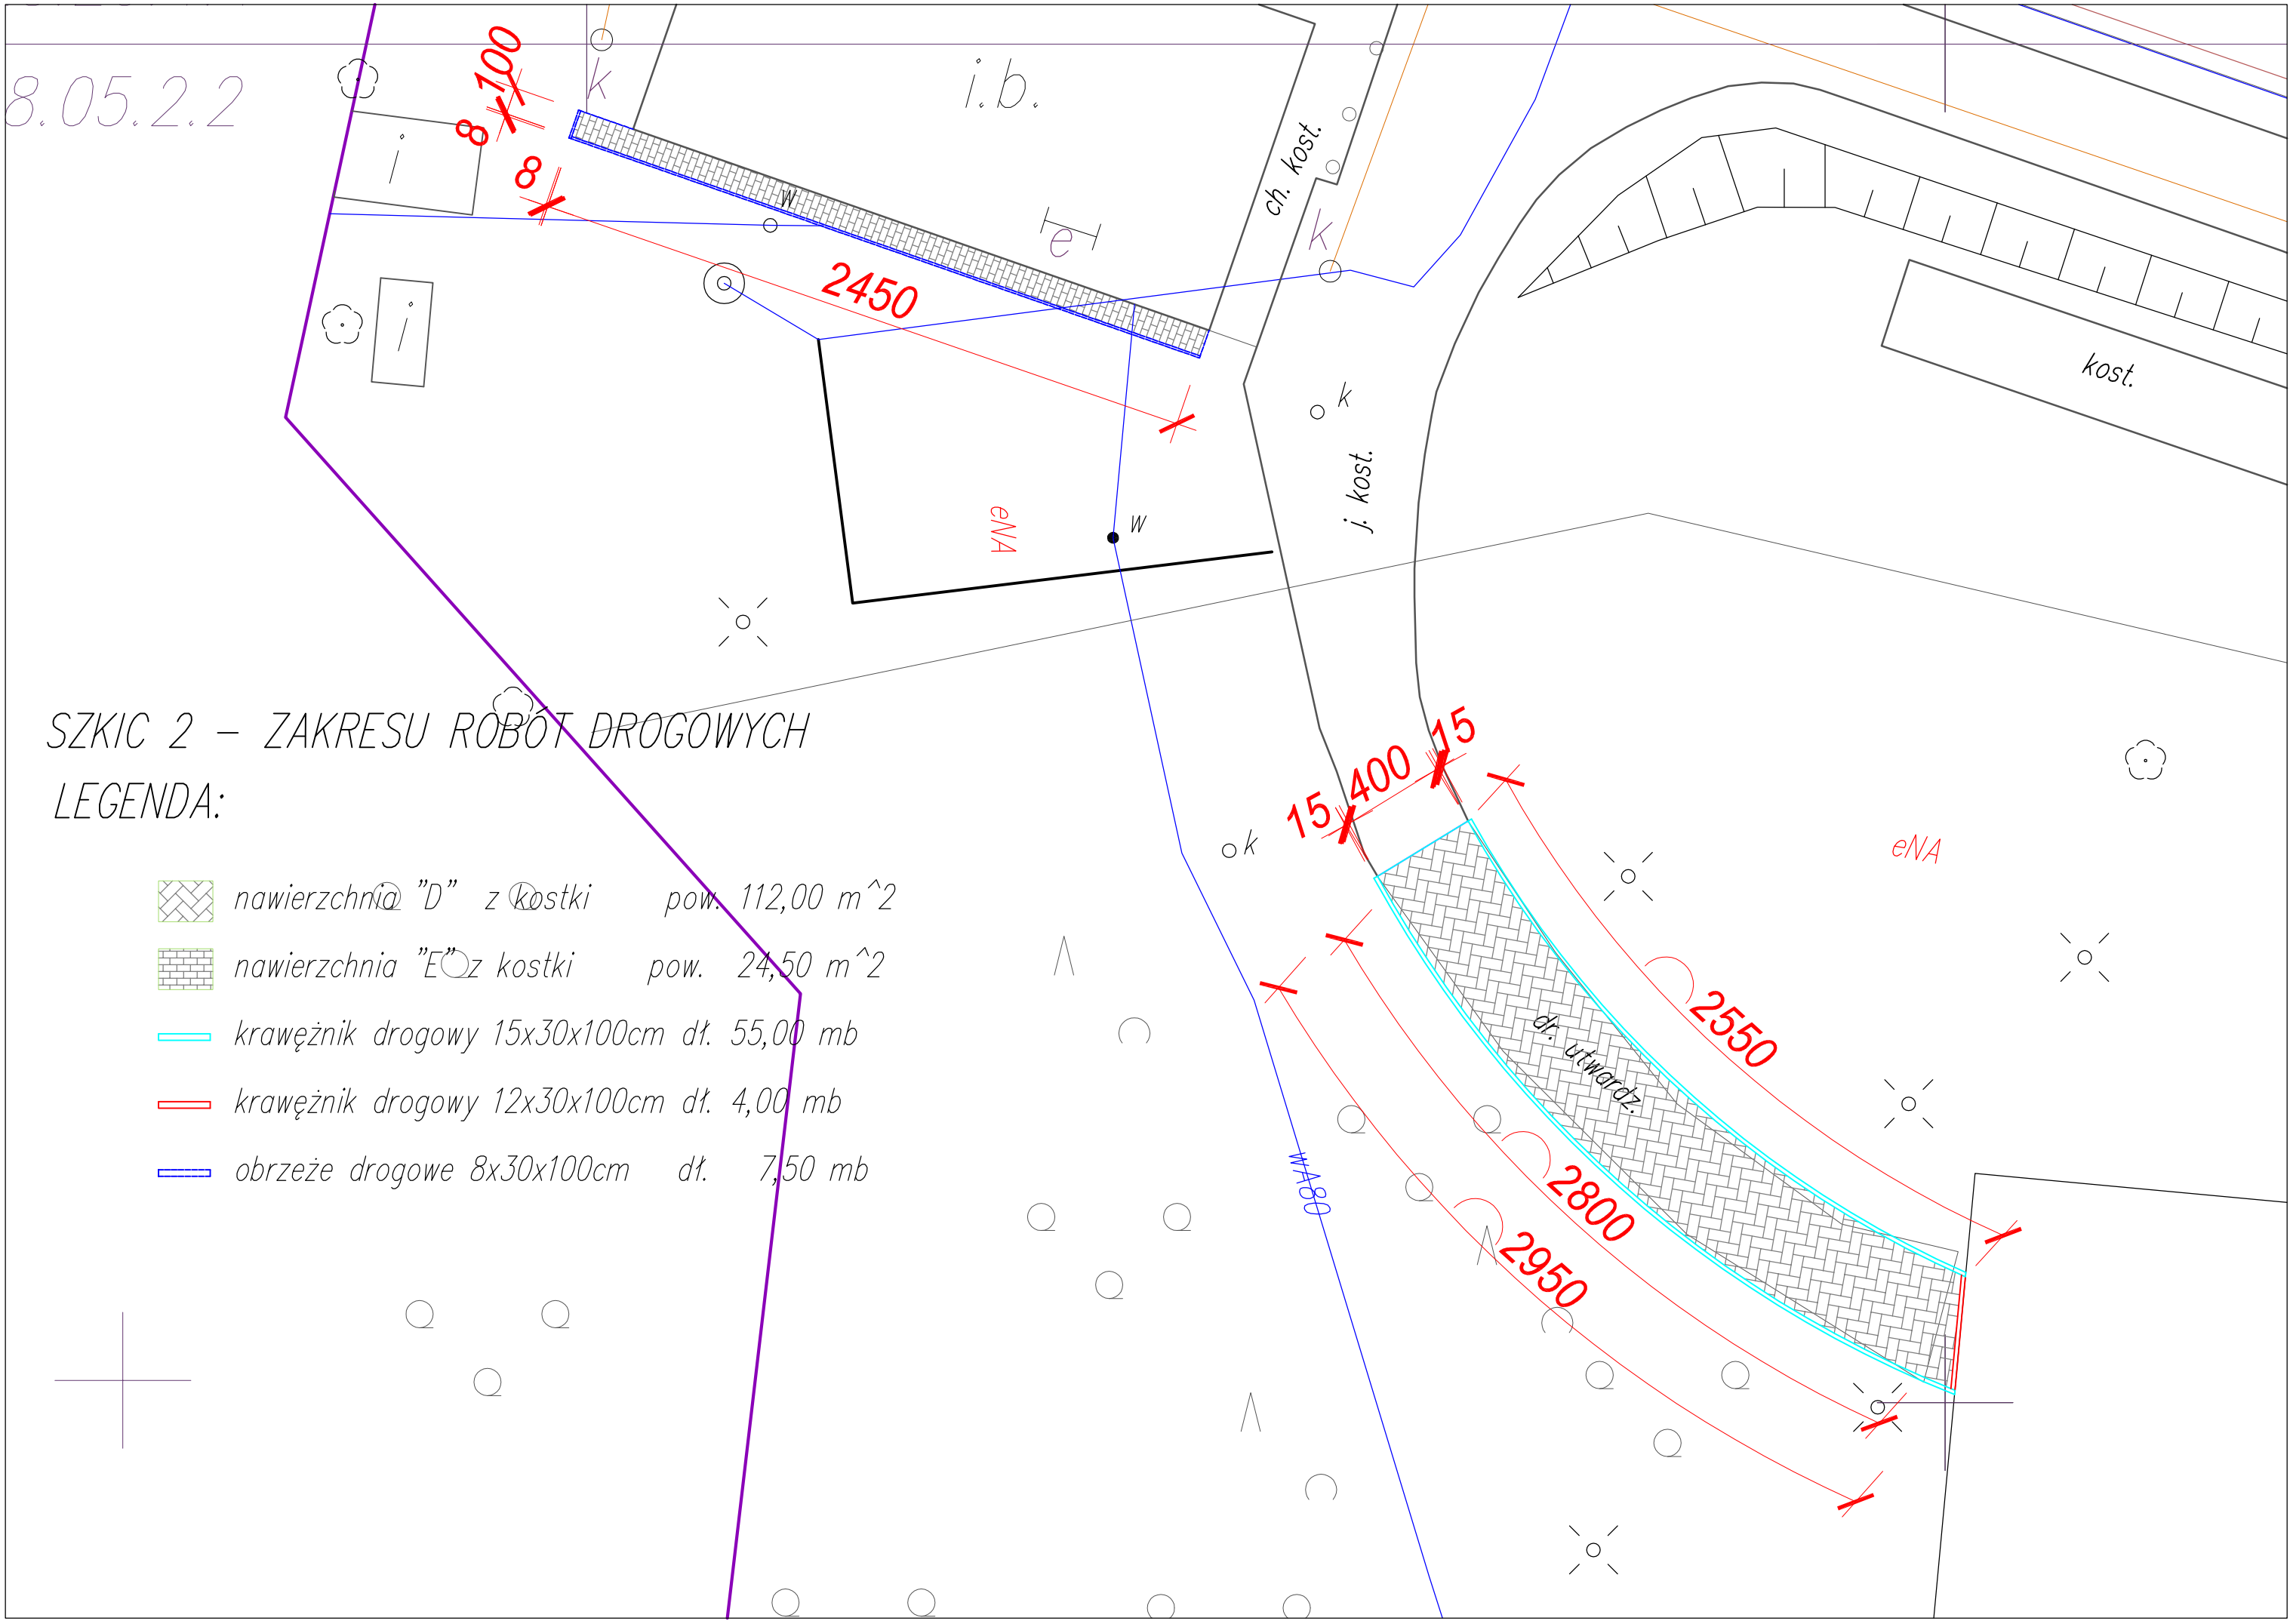
8.05.2.2
i.b.
ch. kost.
kost.
j. kost.
eNA
2450
100
8
8
15
400
15
2550
2800
2950
dł. utwardz.
WA80
SZKIC 2 – ZAKRESU ROBÓT DROGOWYCH
LEGENDA:
nawierzchnia "D" z kostki pow. 112,00 m^2
nawierzchnia "E" z kostki pow. 24,50 m^2
krawężnik drogowy 15x30x100cm dł. 55,00 mb
krawężnik drogowy 12x30x100cm dł. 4,00 mb
obrzeże drogowe 8x30x100cm dł. 7,50 mb